


重庆市荣昌区职业教育中心 2、3、4、8 号楼栏杆排危以及更换空调外机百叶安装示意图

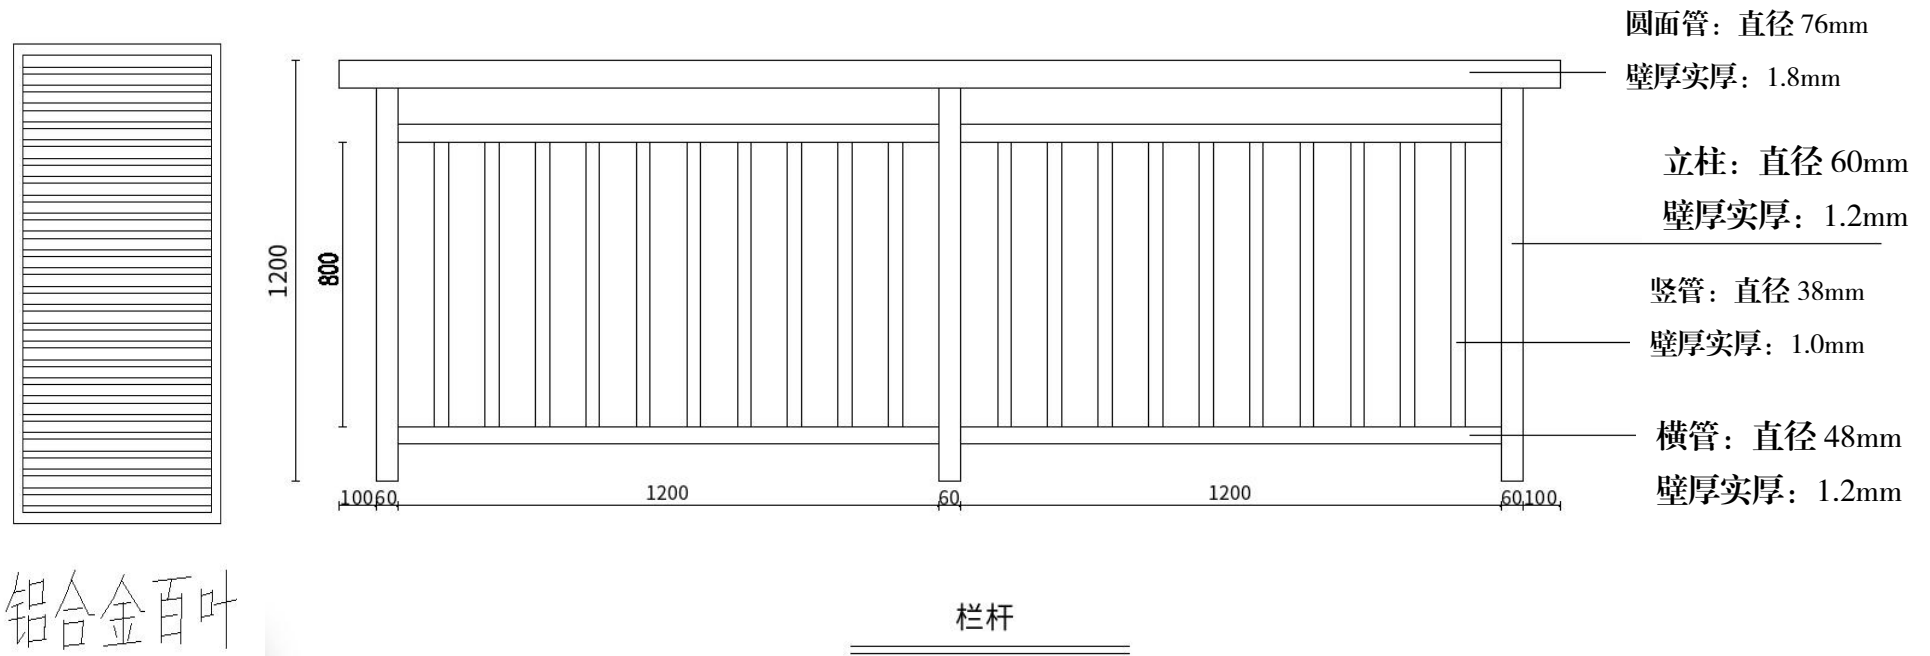

注明:

1. 所有栏杆材质均采用 304 不锈钢, 厚度为实际厚度。
2. 栏杆立柱间距不大于 120cm, 竖管间距不大于 11cm, 竖管长度不低于 80cm。
3. 与墙面、地面需进行打孔埋入固定, 埋深不小于 10cm, 水泥砂浆填充恢复, 并加装饰盖板, 打孔遇钢筋深度不足可采用 3 颗以上螺栓加固。
4. 图中尺寸不含埋入墙面、地面深度尺寸。
5. 百叶窗边框采用 25*38mm 矩管, 采用 75 型百叶片, 叶片间距 2.5-3.5cm, 材质全部采用铝合金型材, 边框和叶片壁厚实测不小于 0.7mm。
6. 若栏杆长度小于原材料长度不允许拼接。