

玻璃温室总平面图




道路

道路



道路


道路

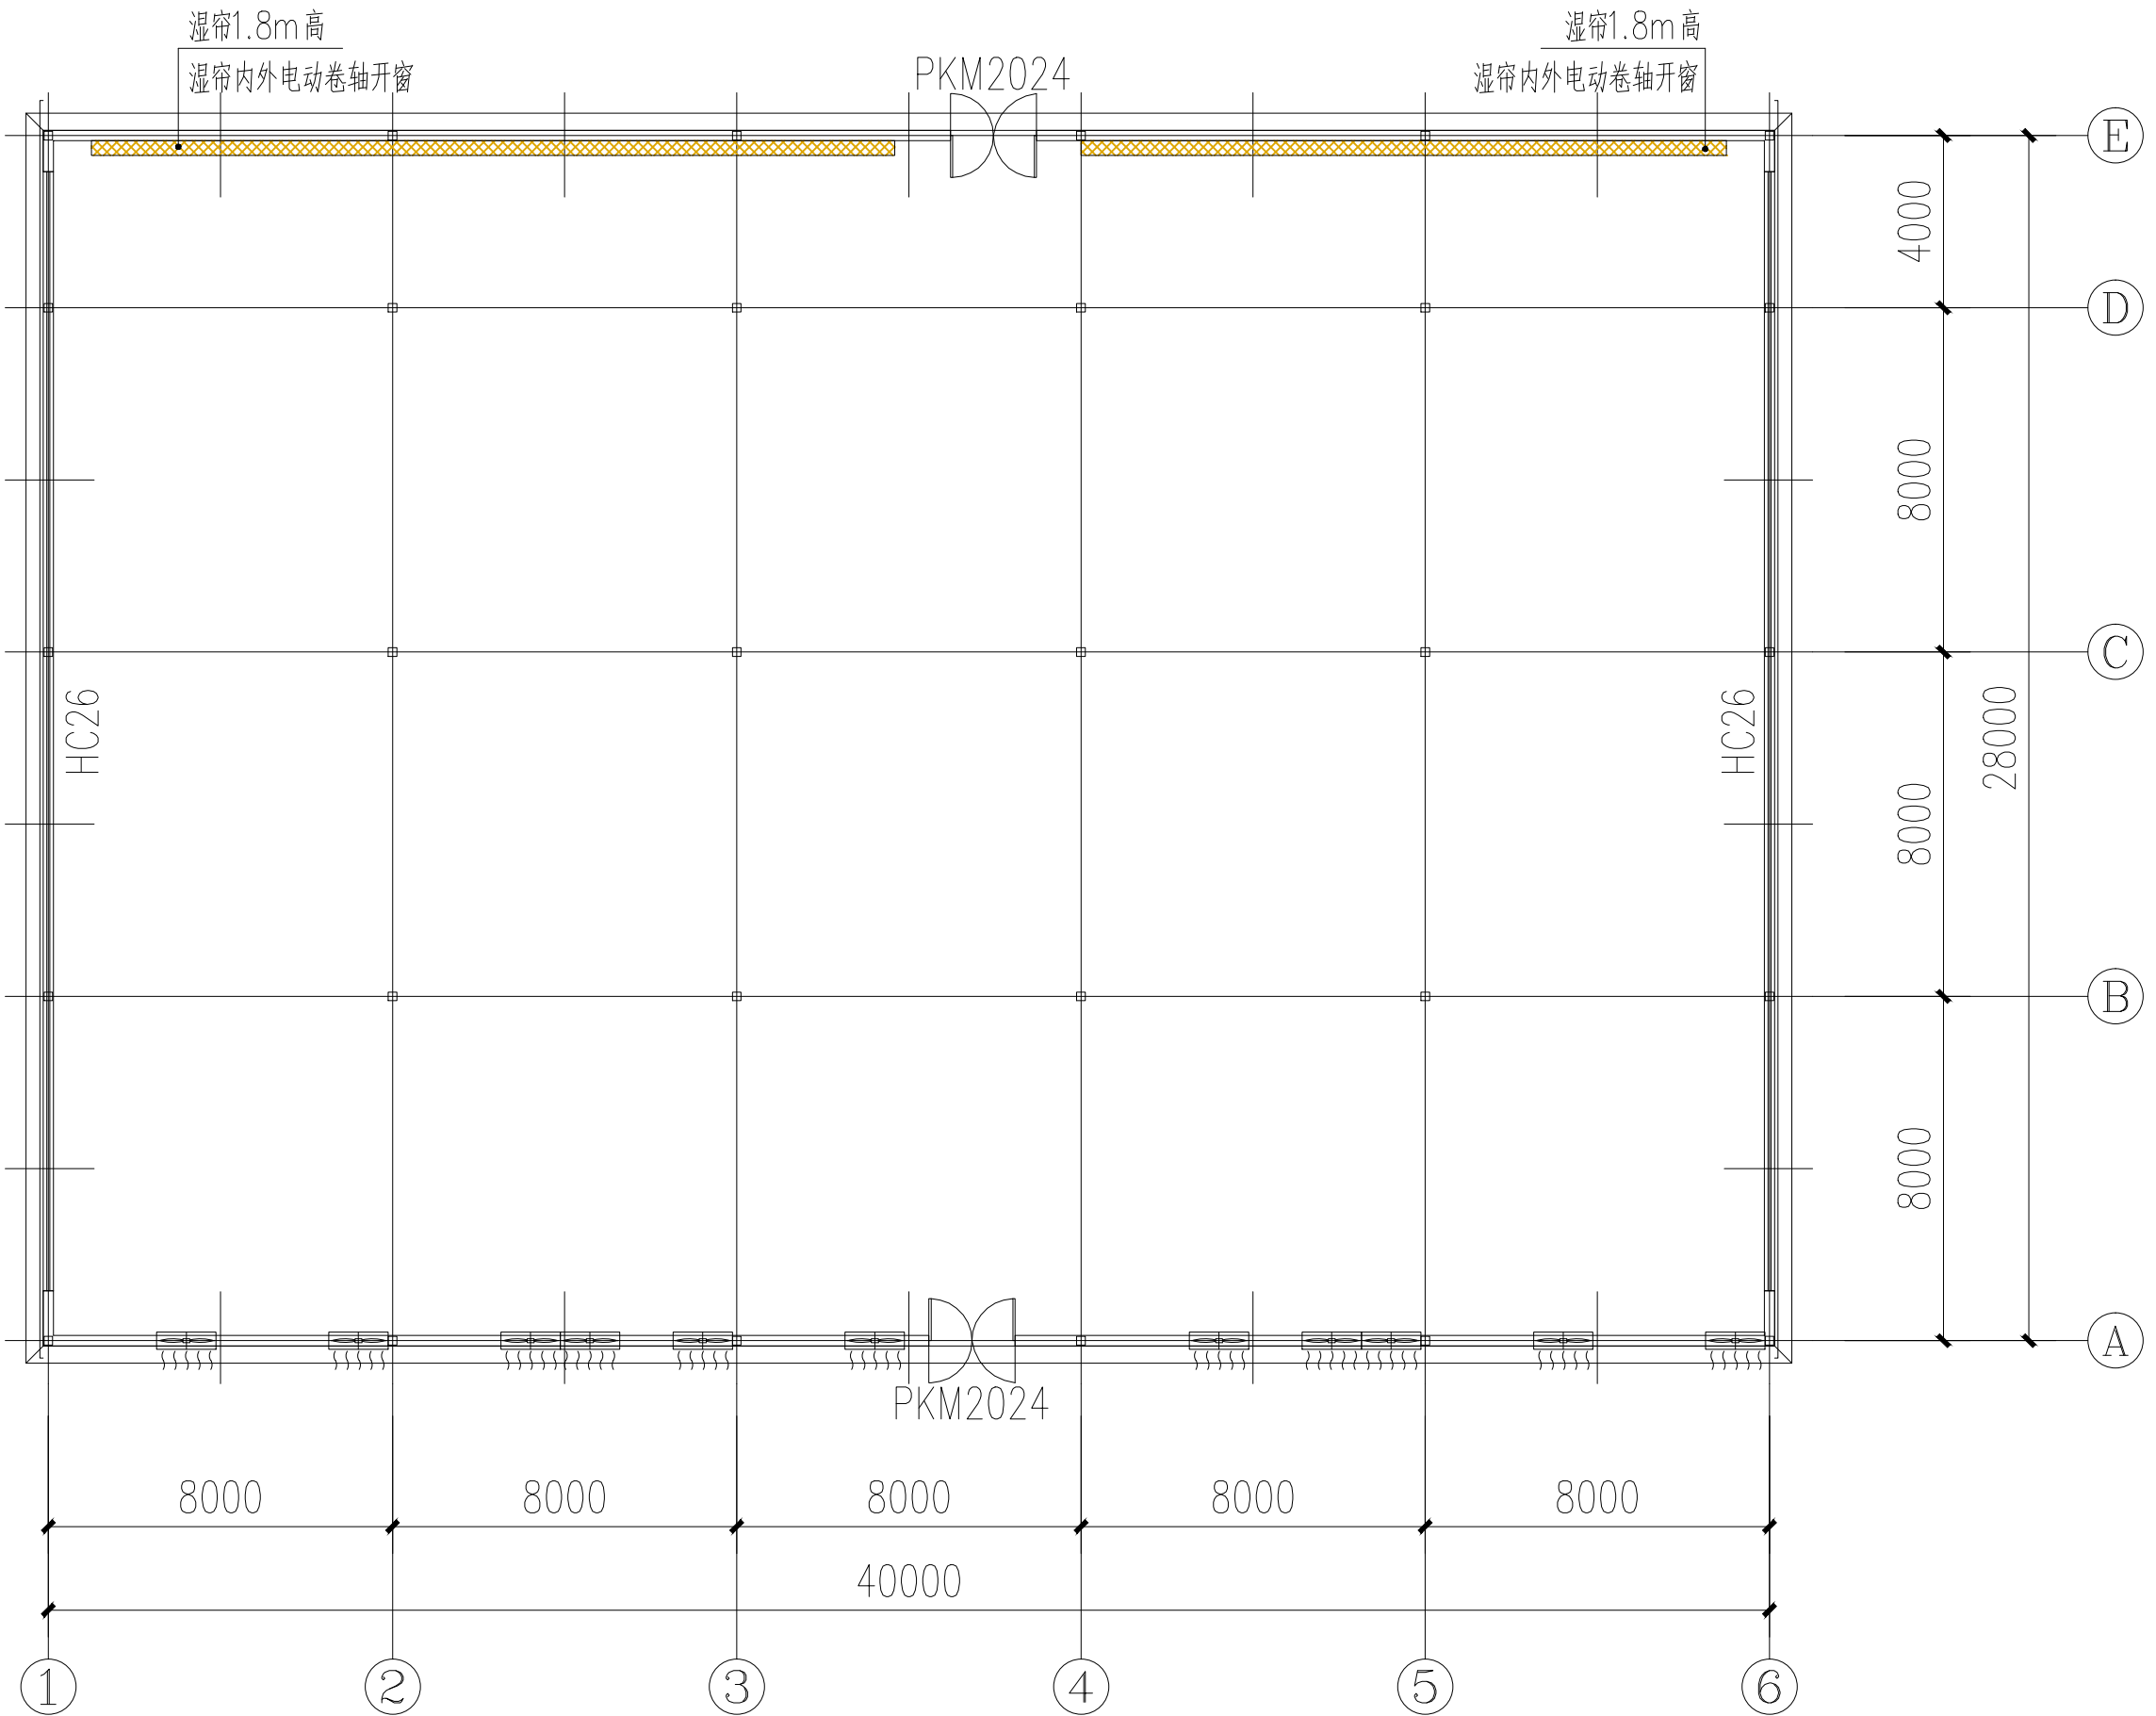


1#玻璃温室平面图

轴线面积1120m²

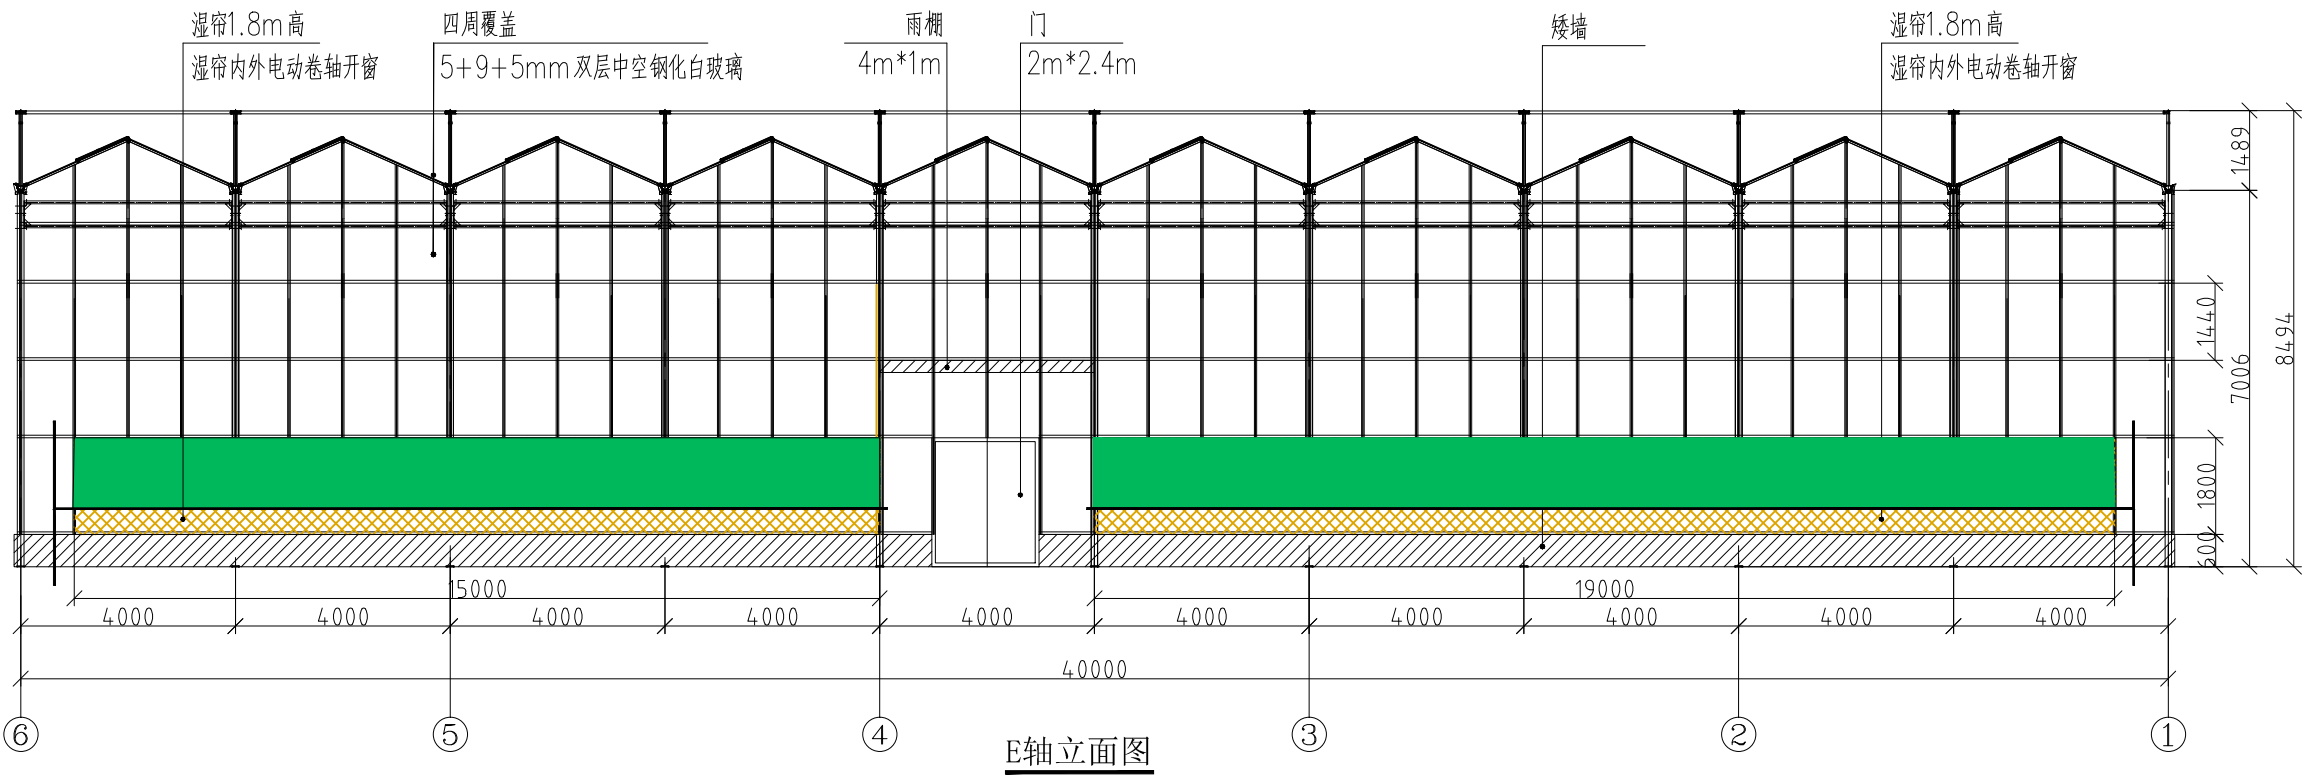
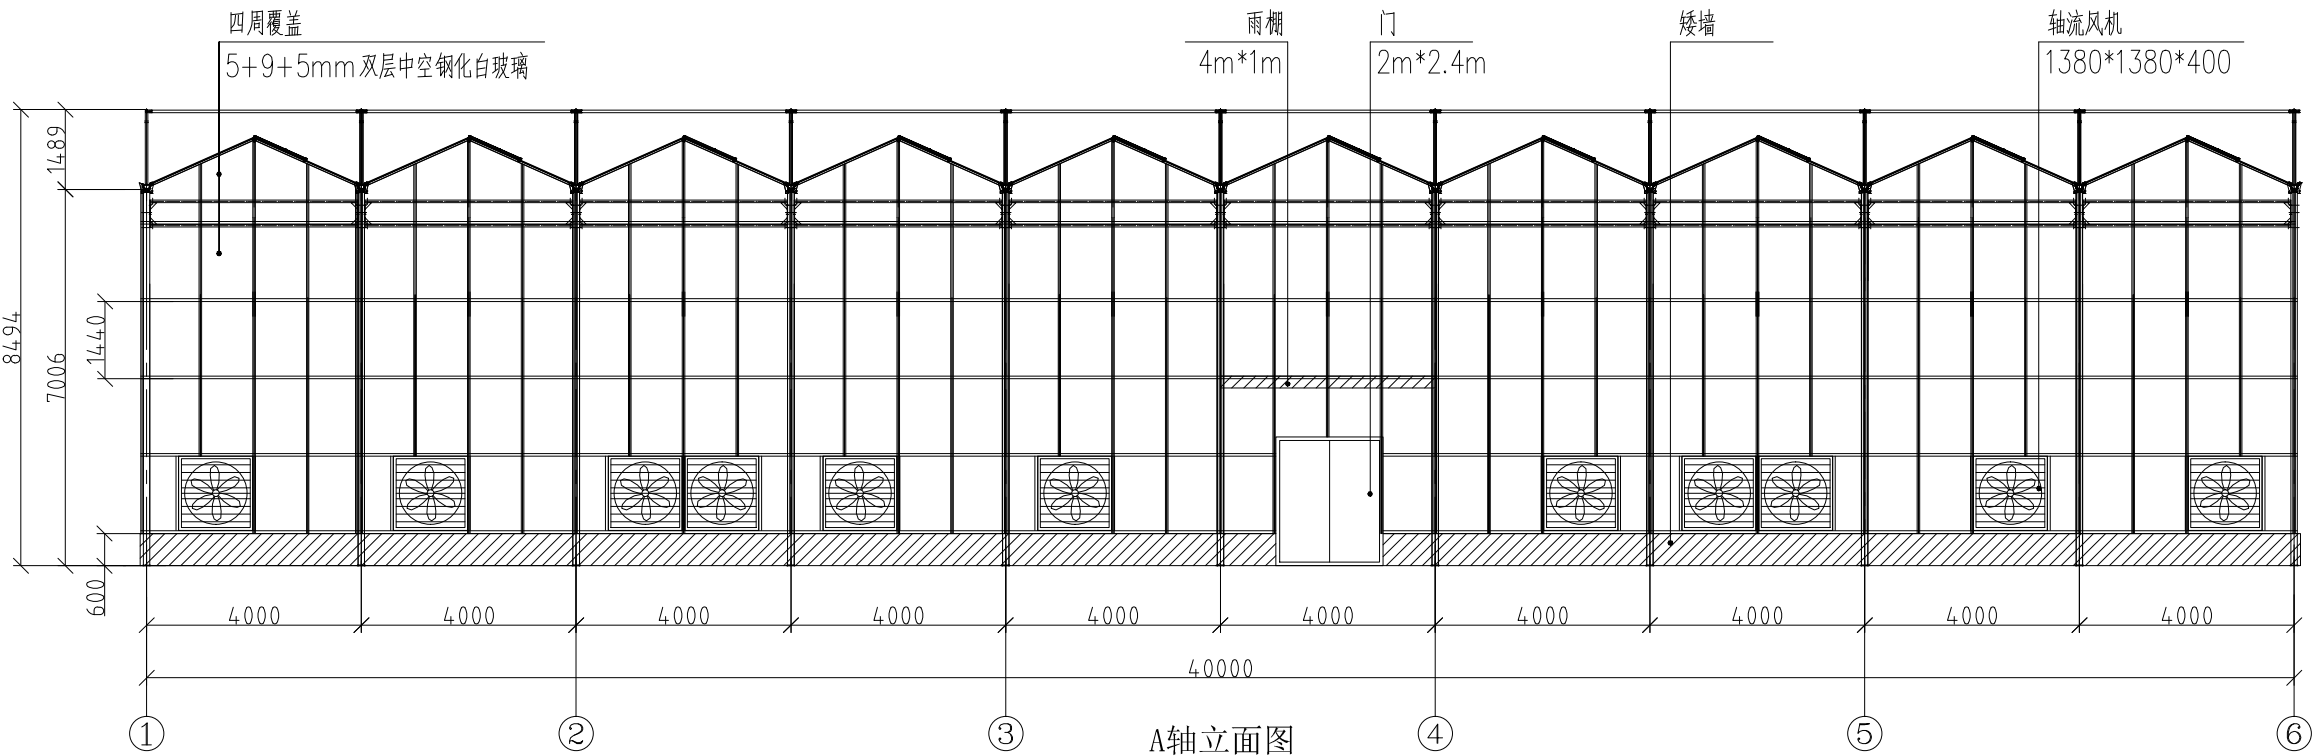


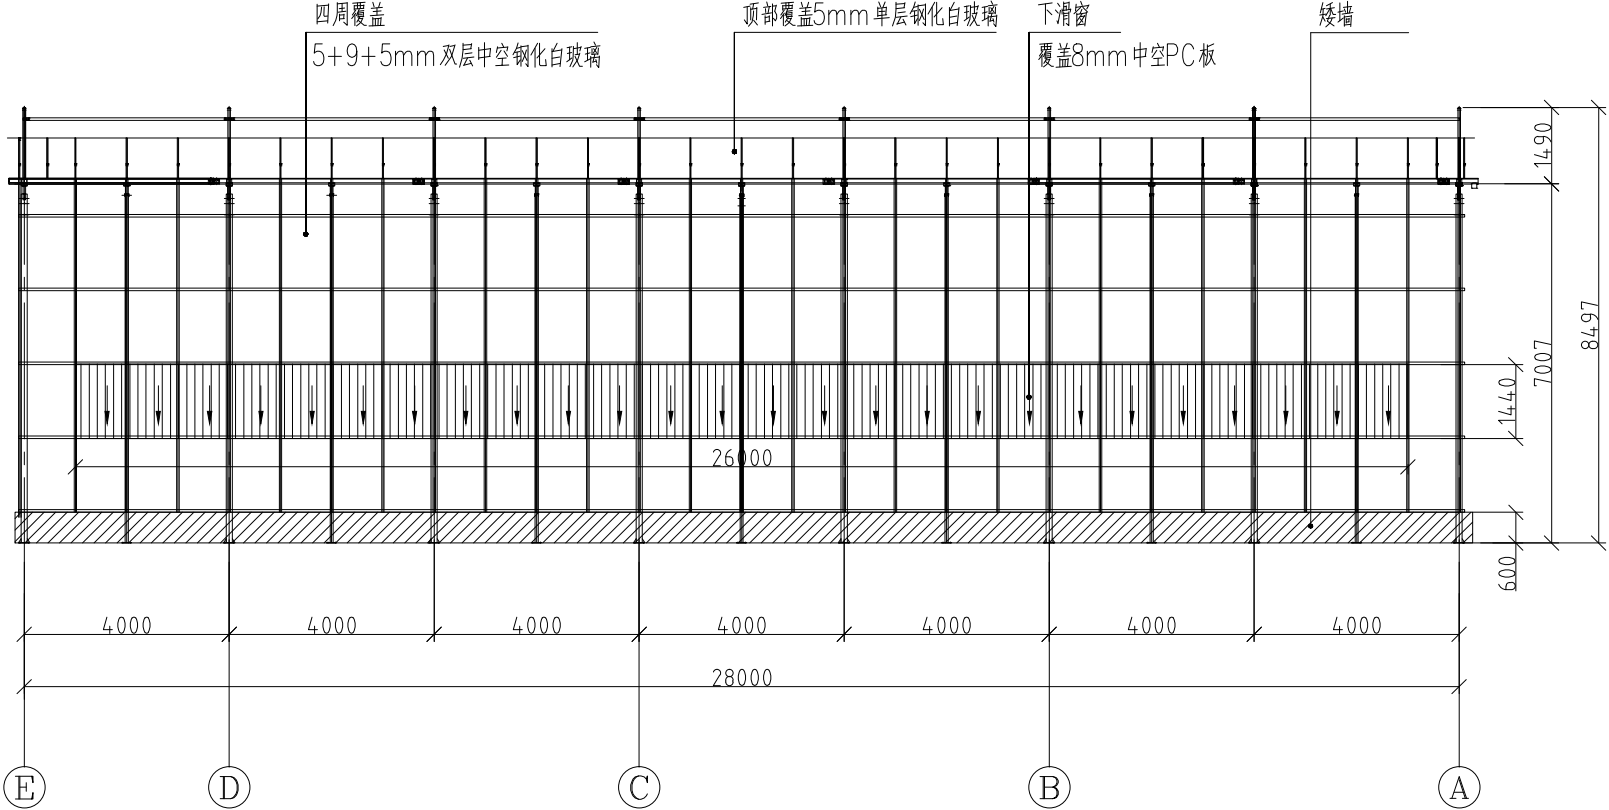


1轴立面图


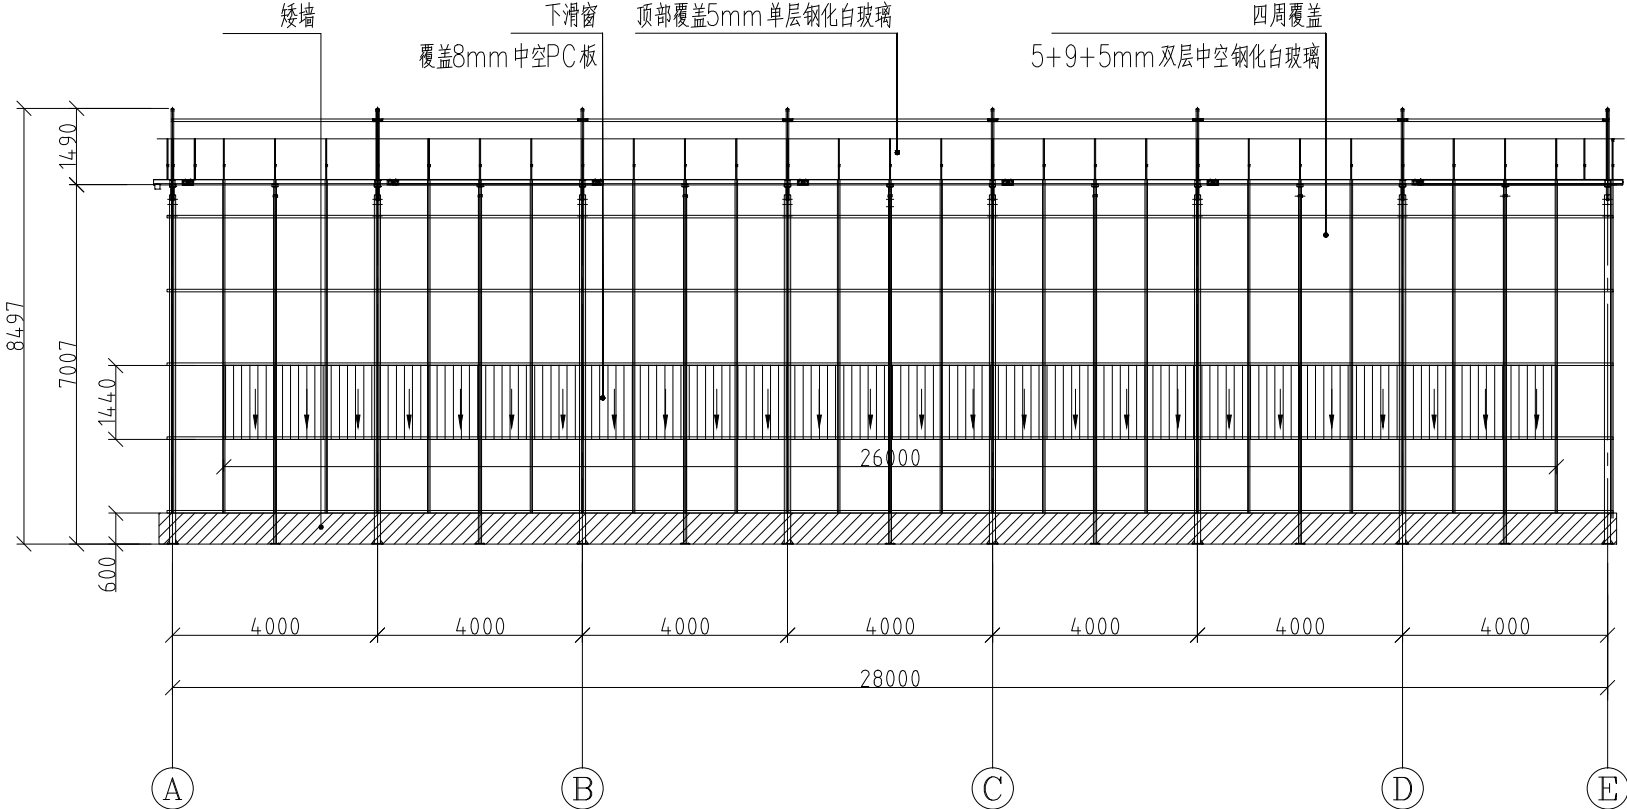



6轴立面图

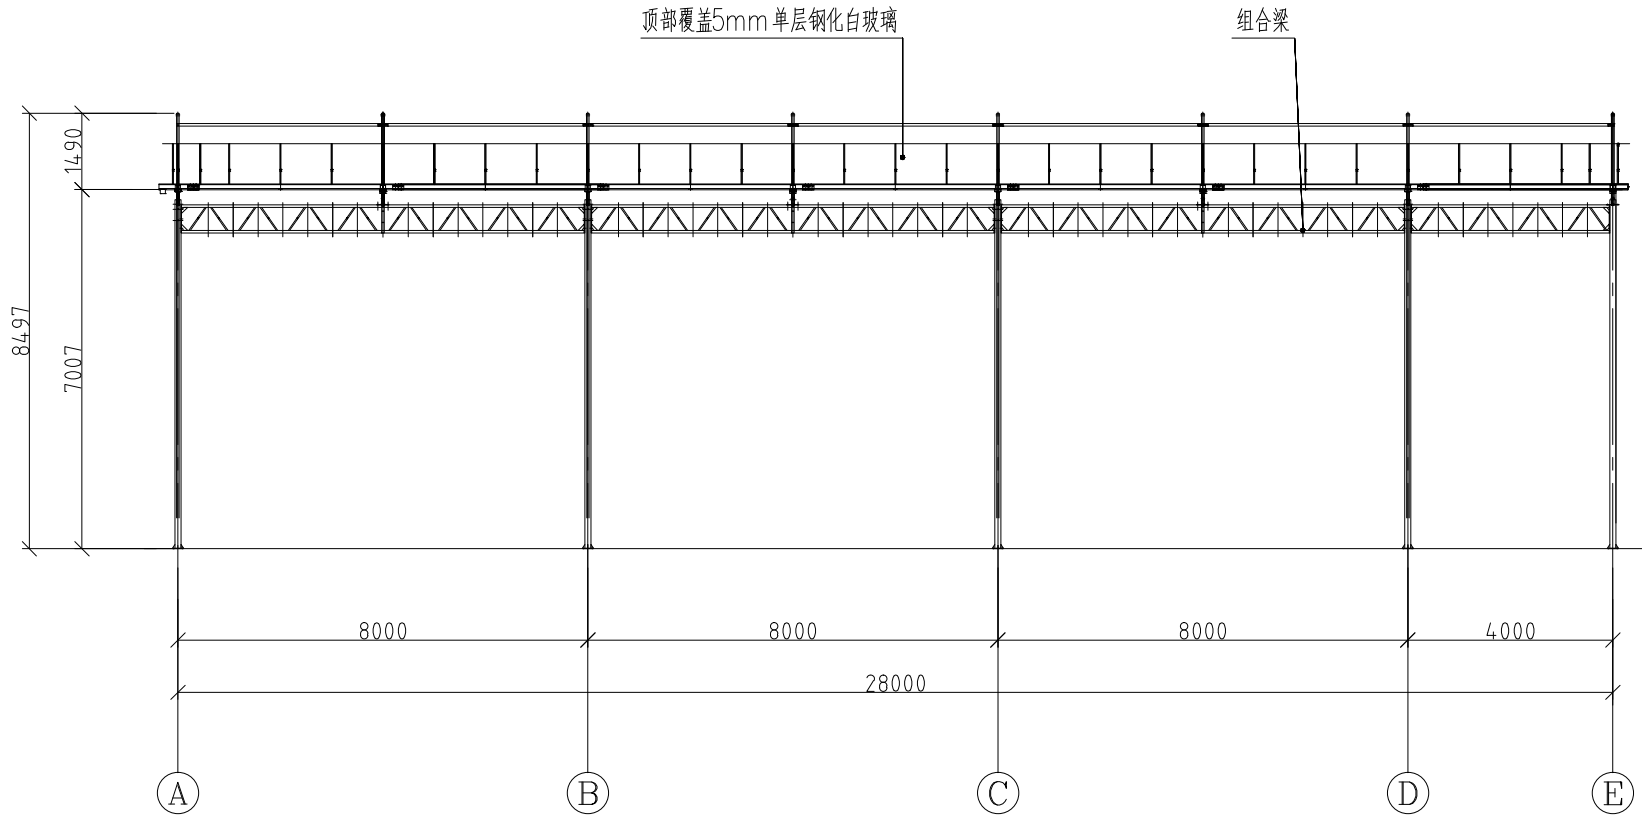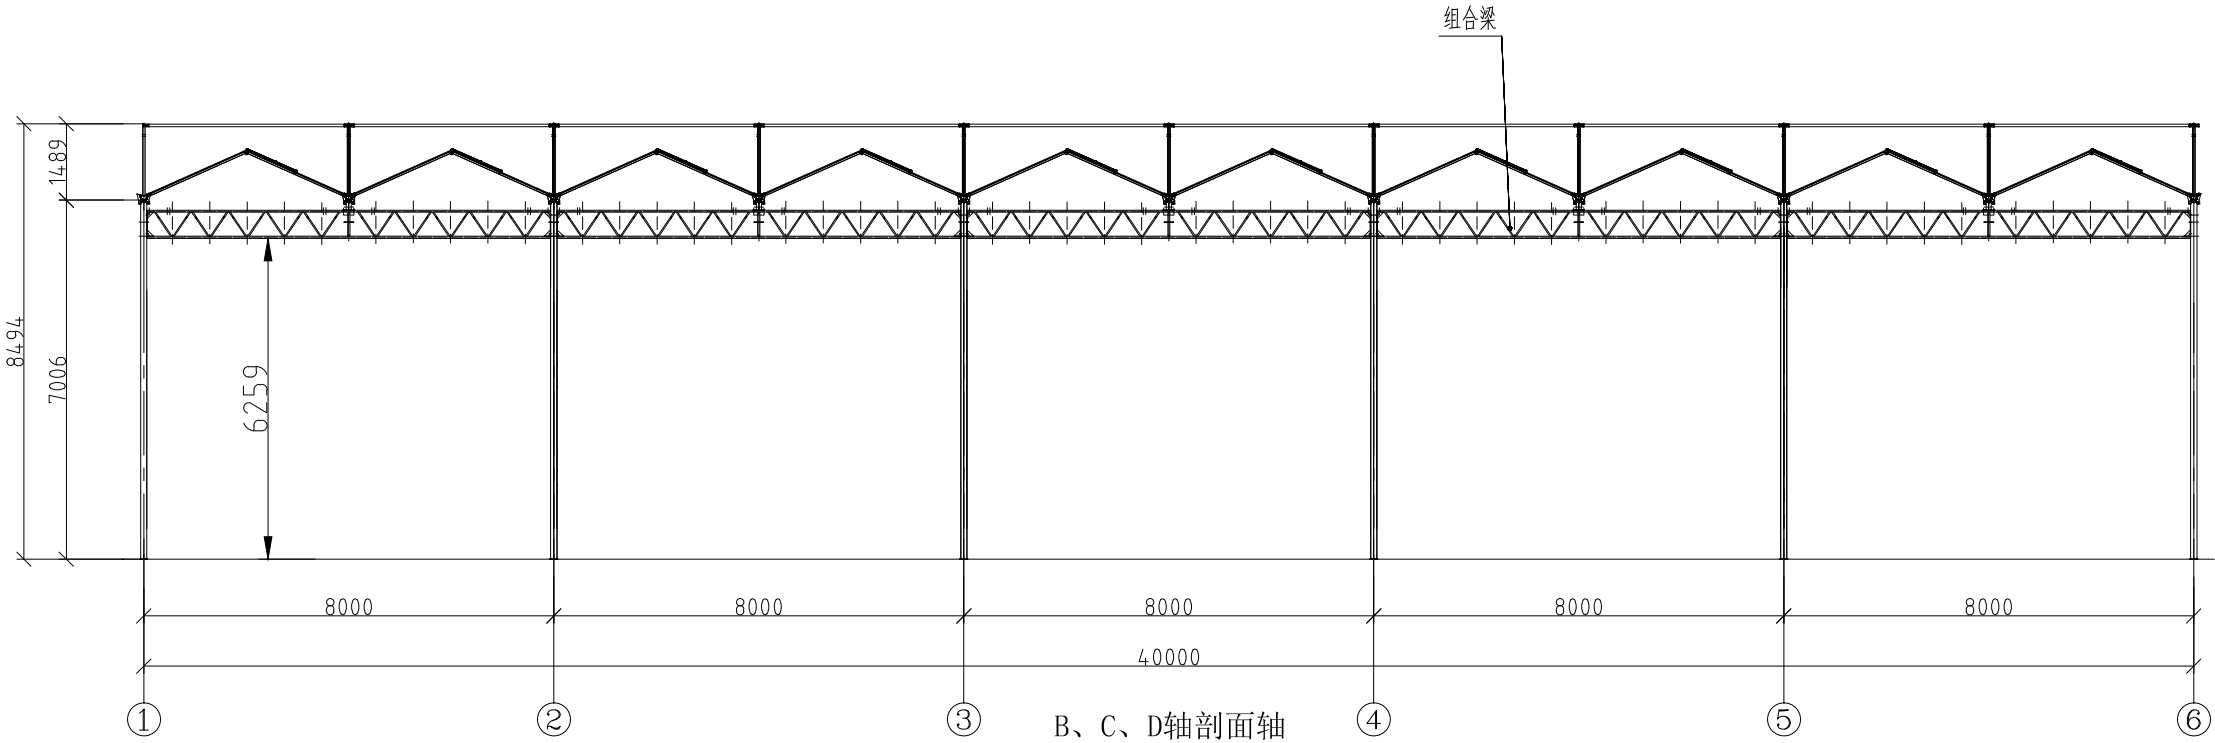

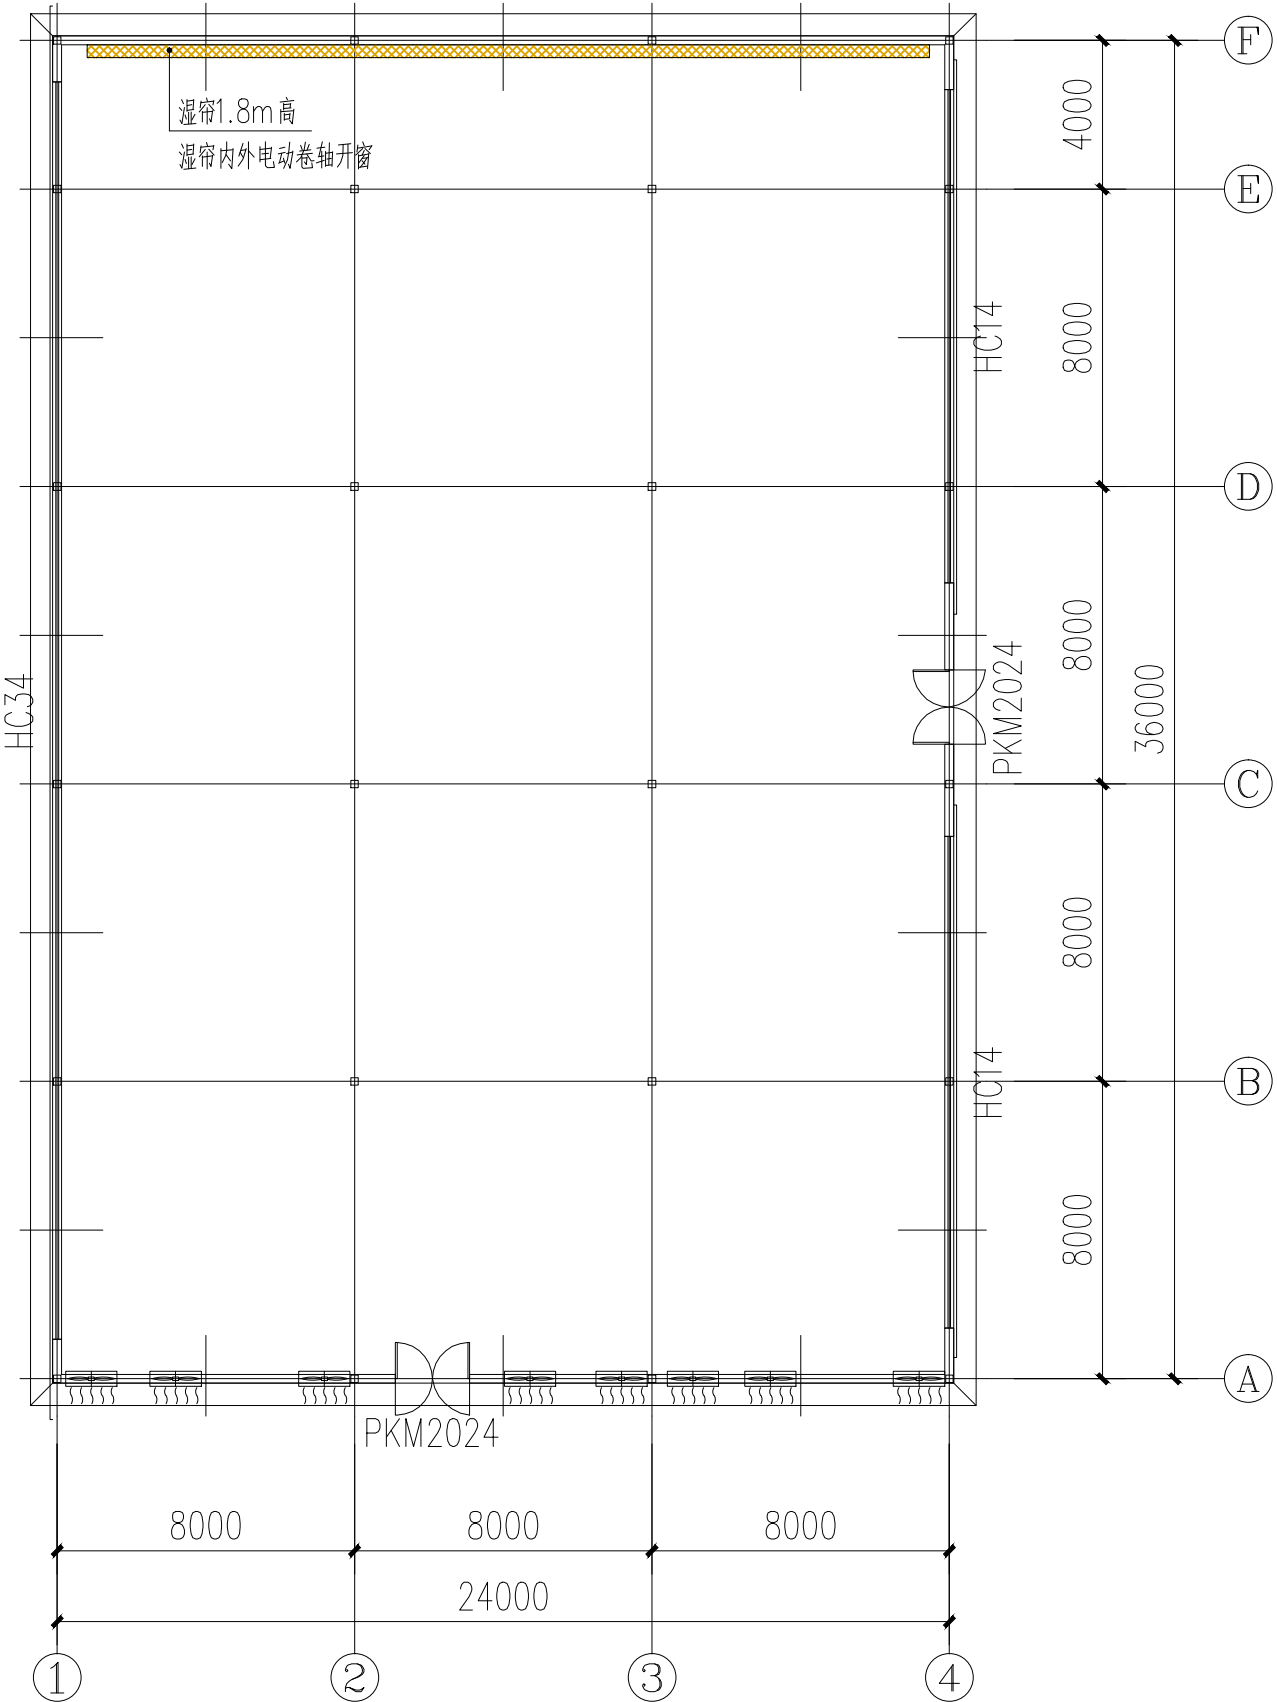


2#玻璃温室平面图
轴线面积864m²

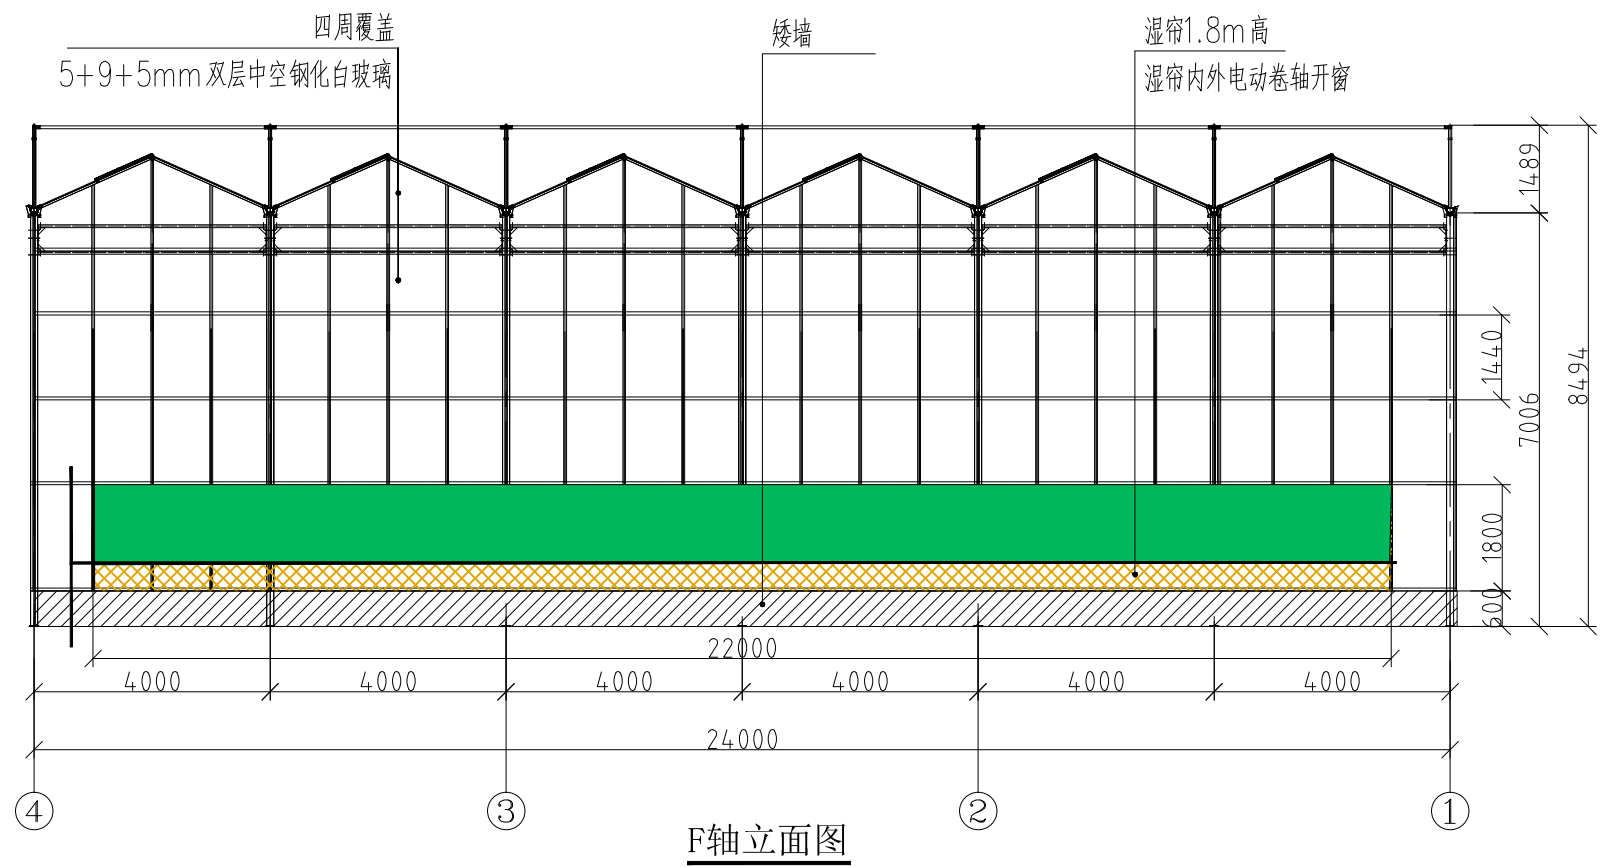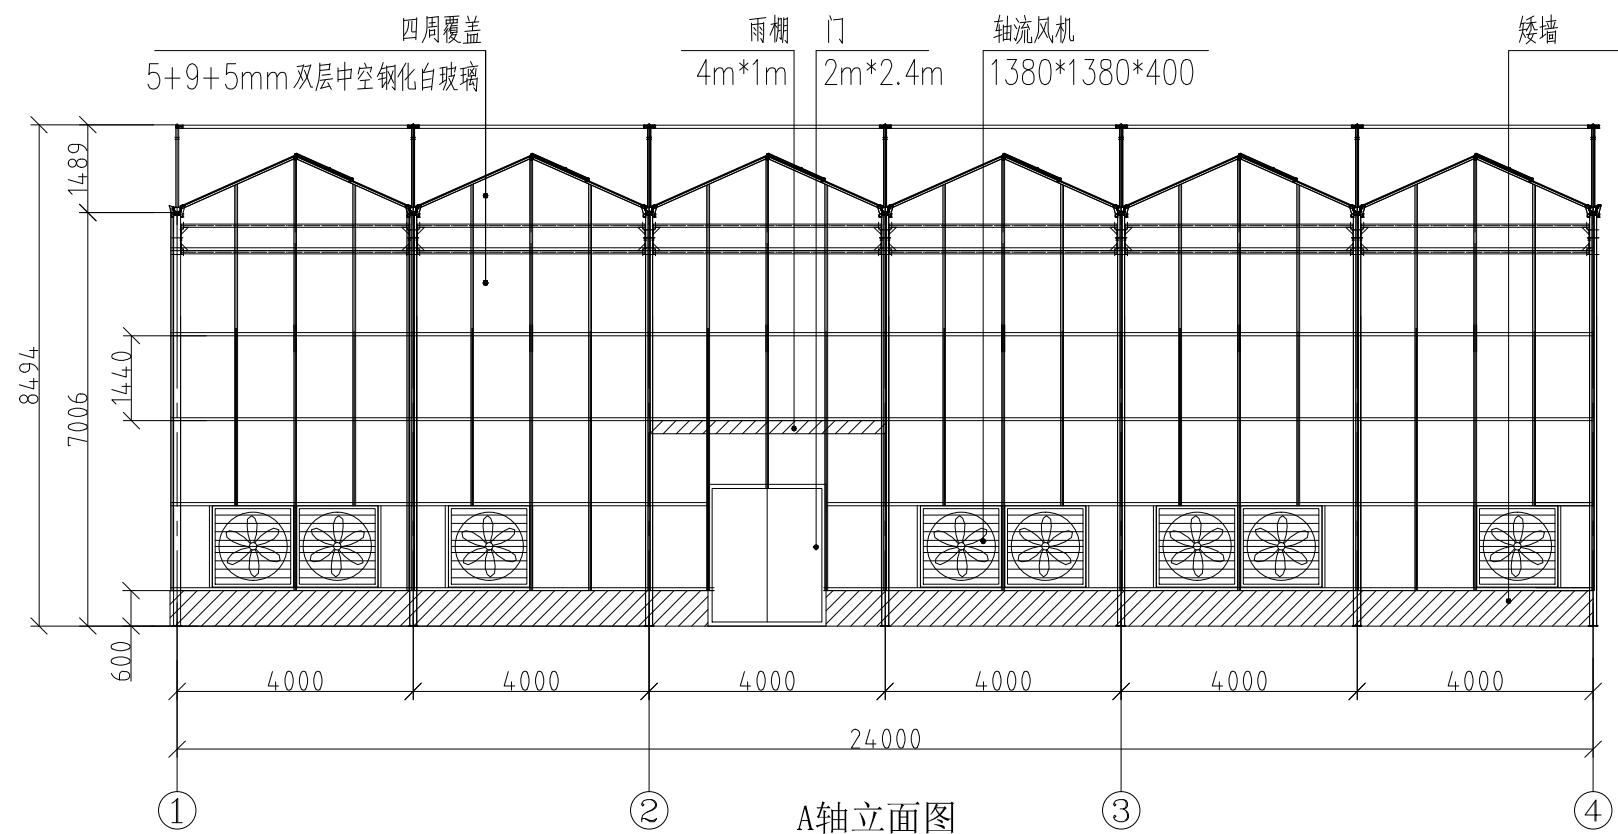


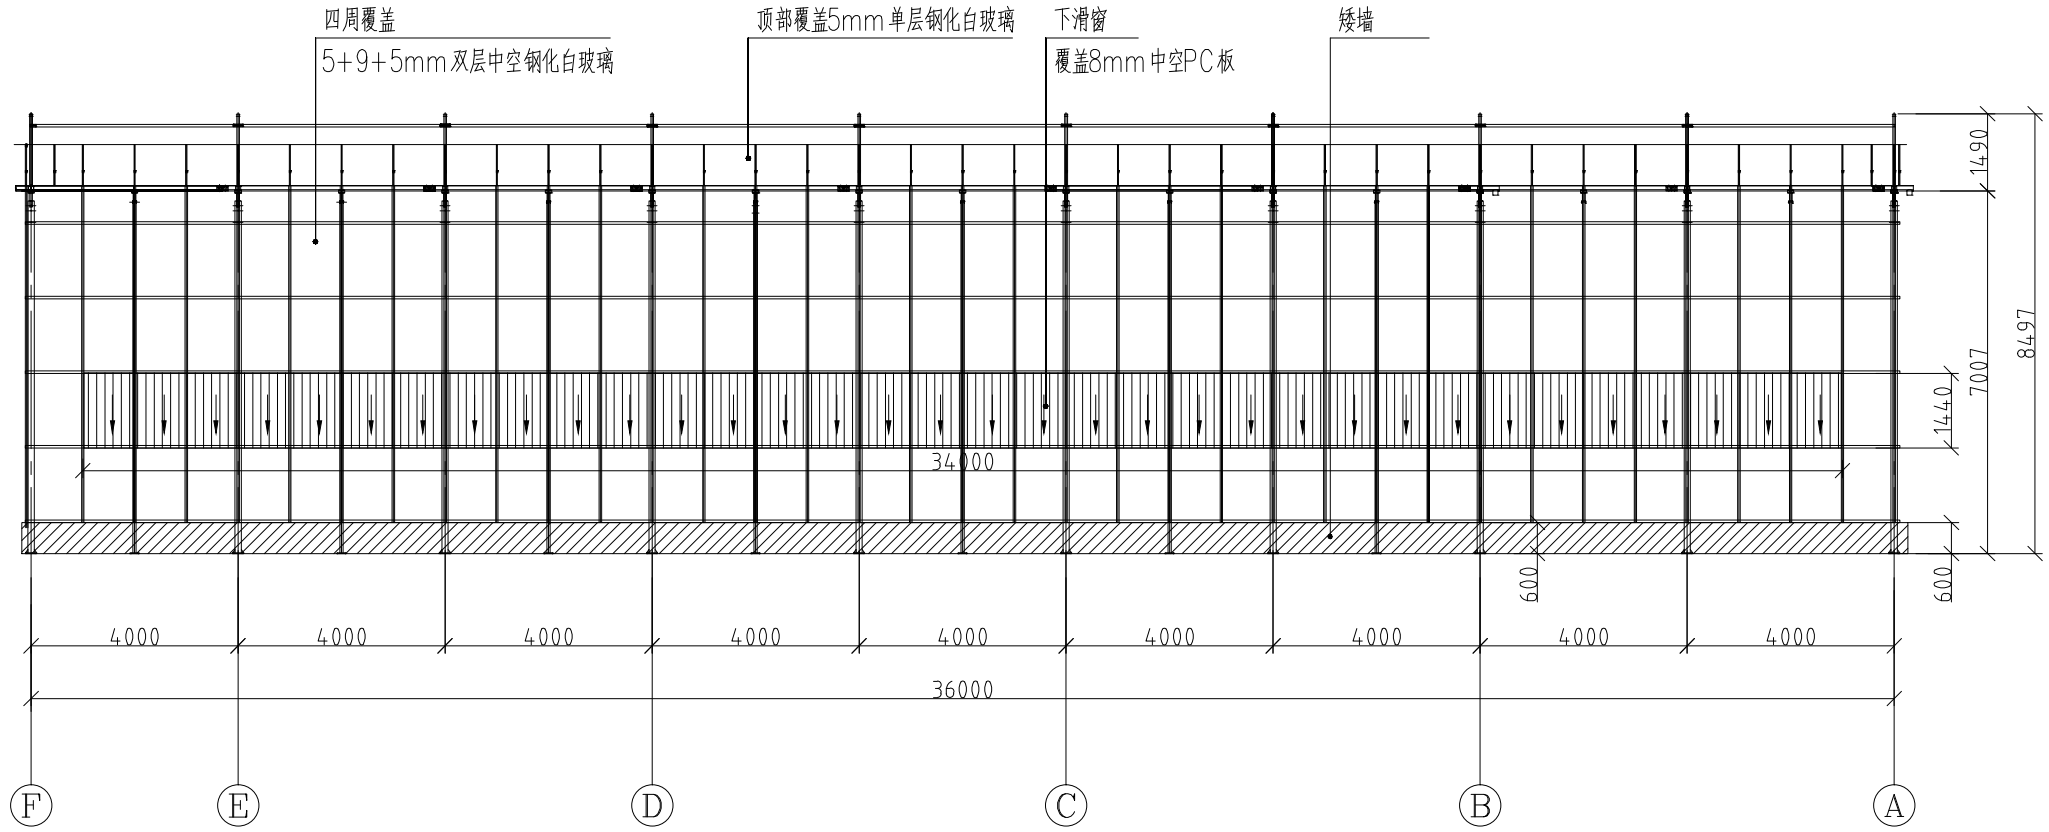


1轴立面图

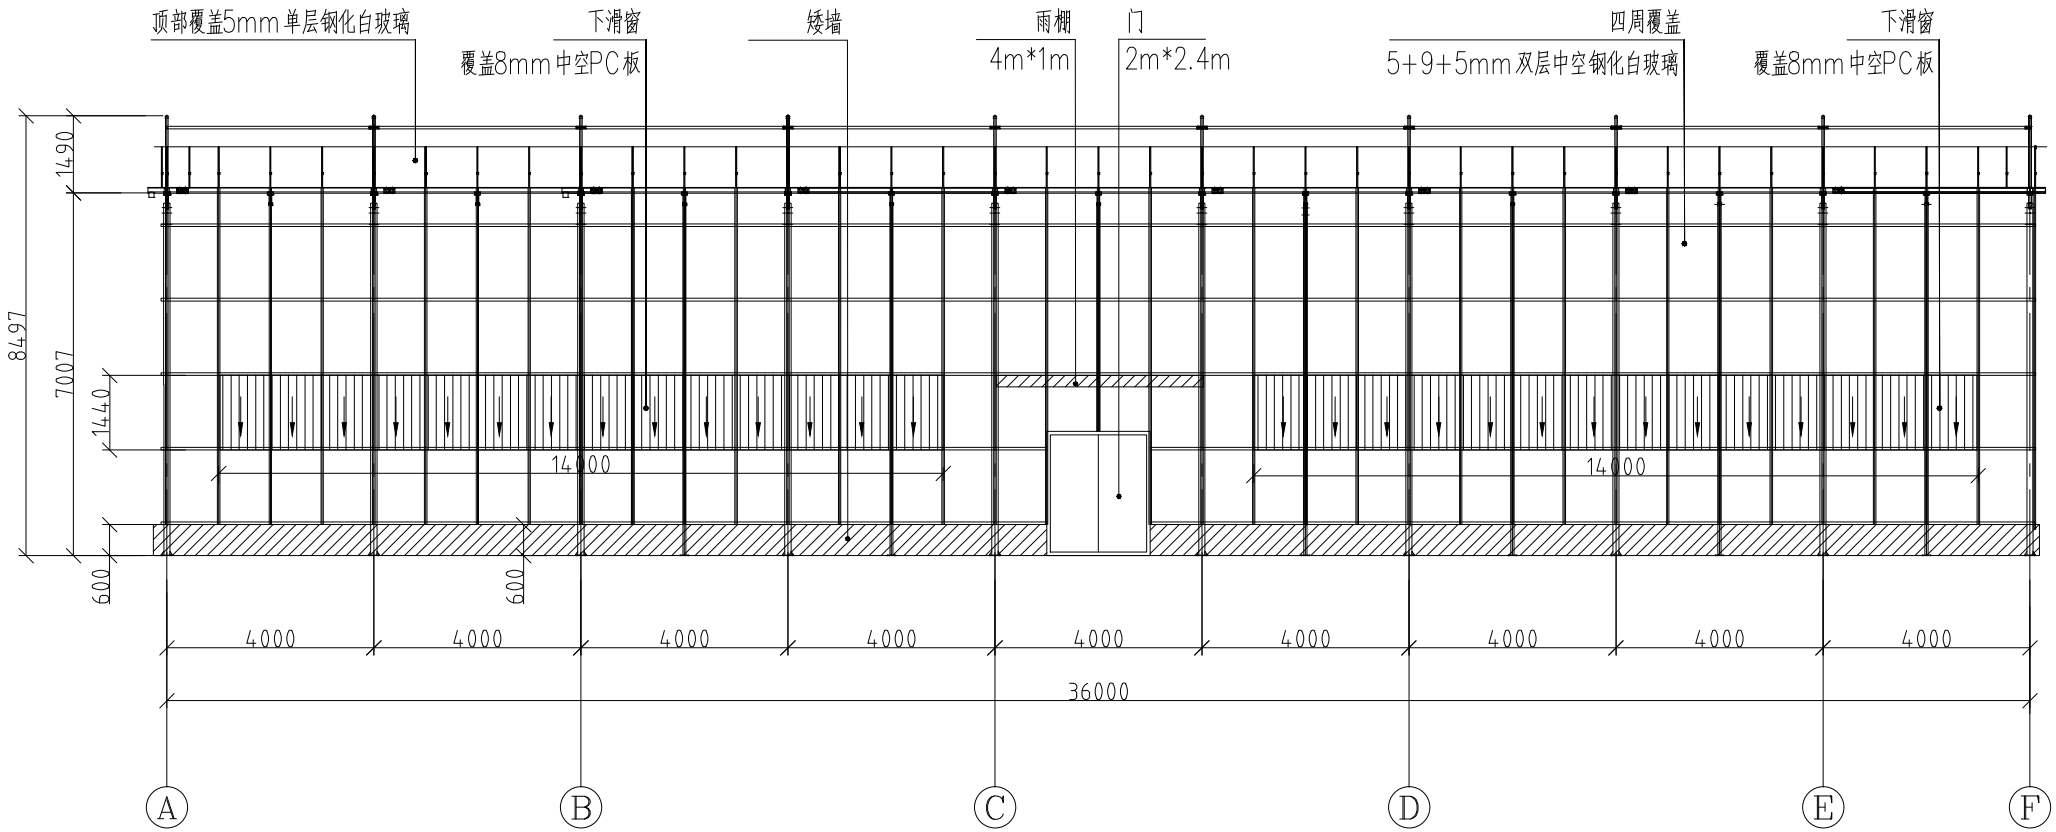

4轴立面图

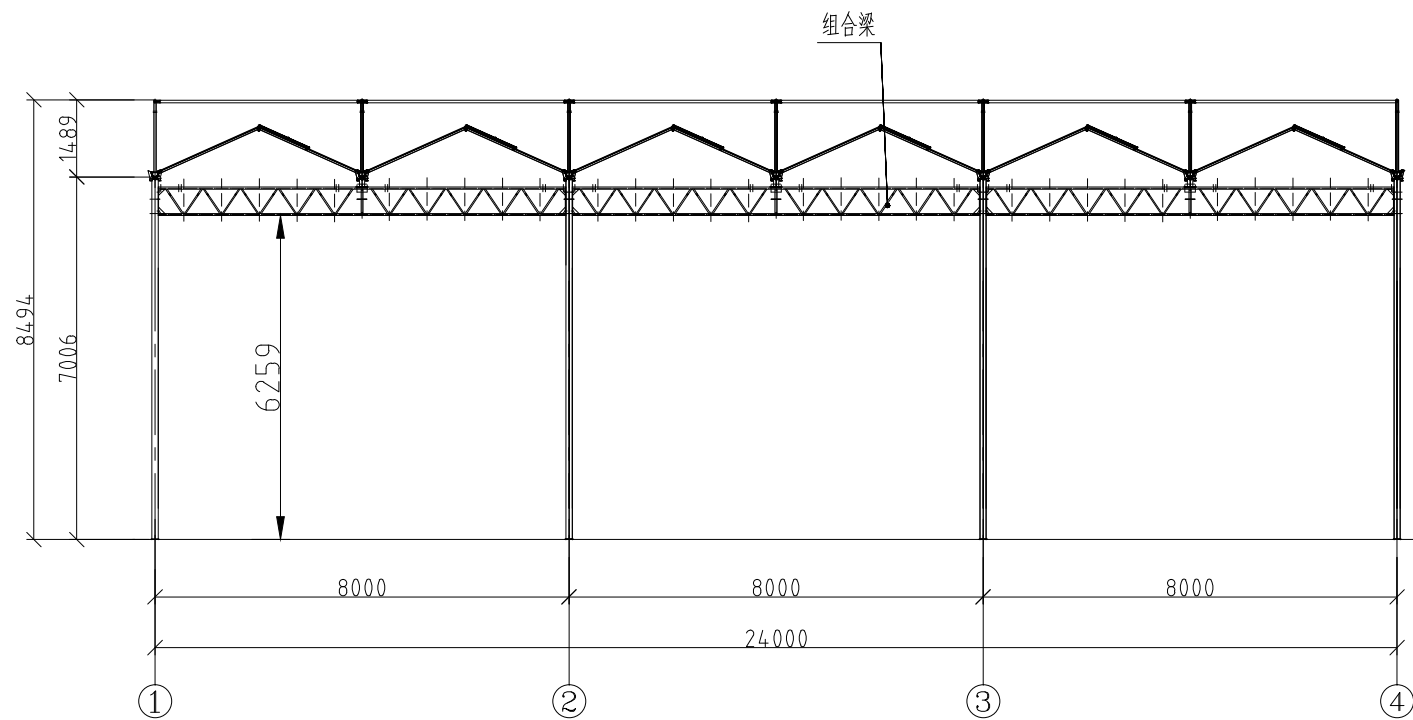

B、C、D、E轴剖面轴

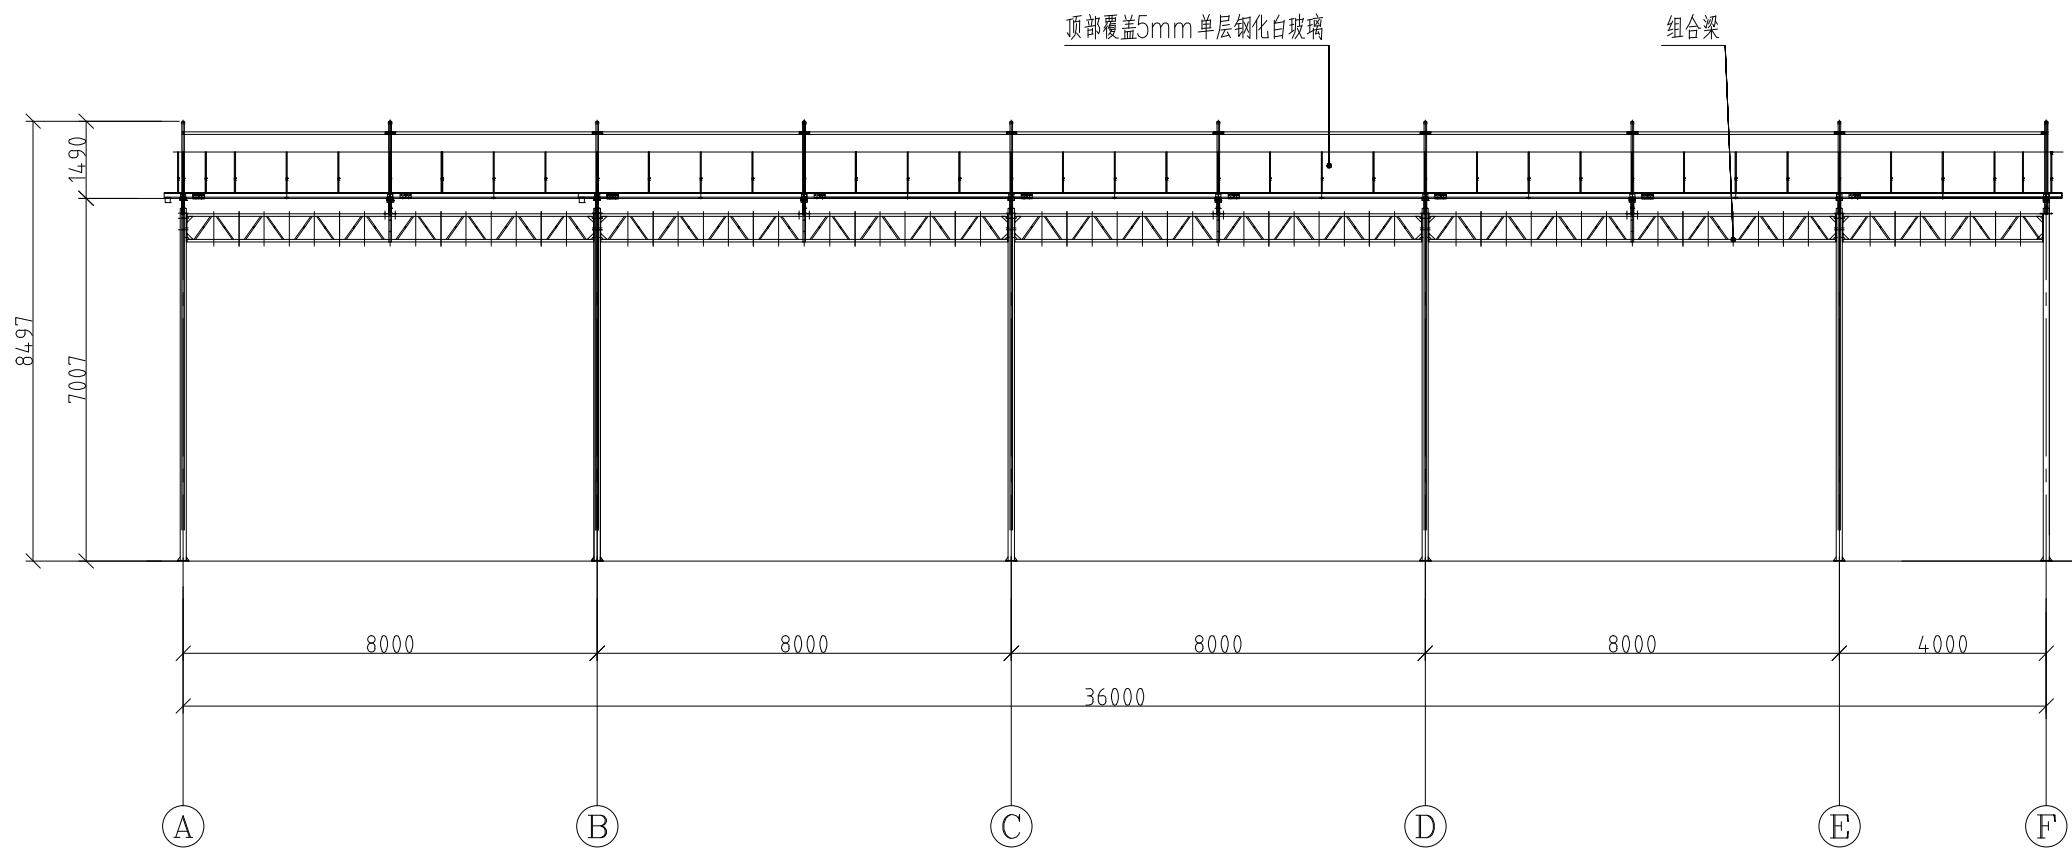

2-3轴剖面图